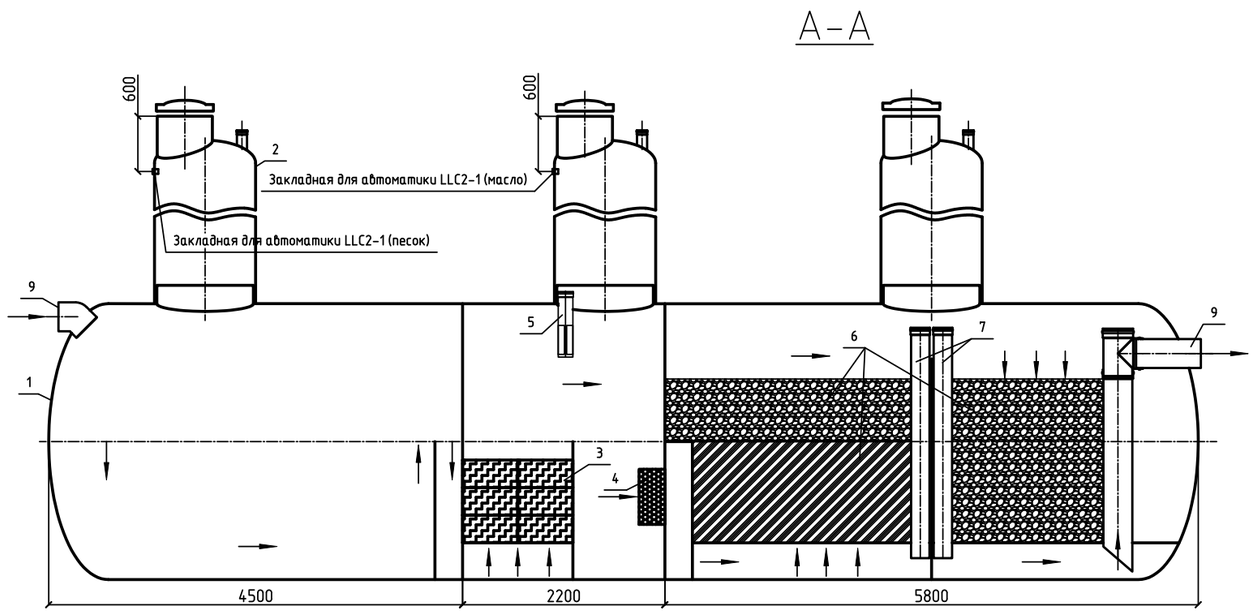

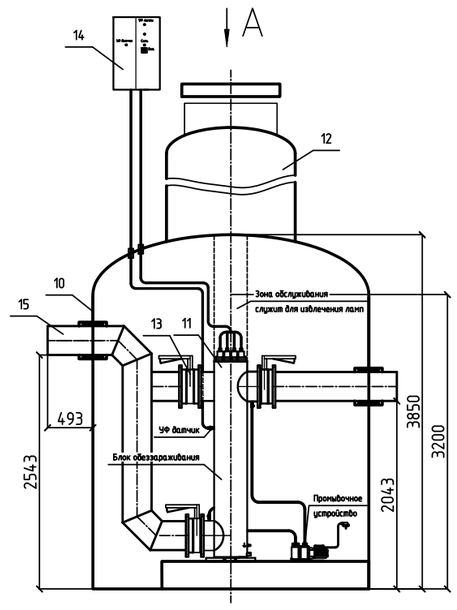

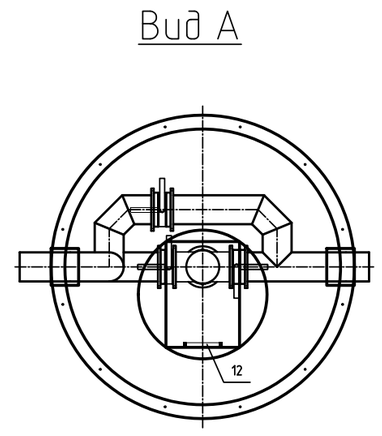

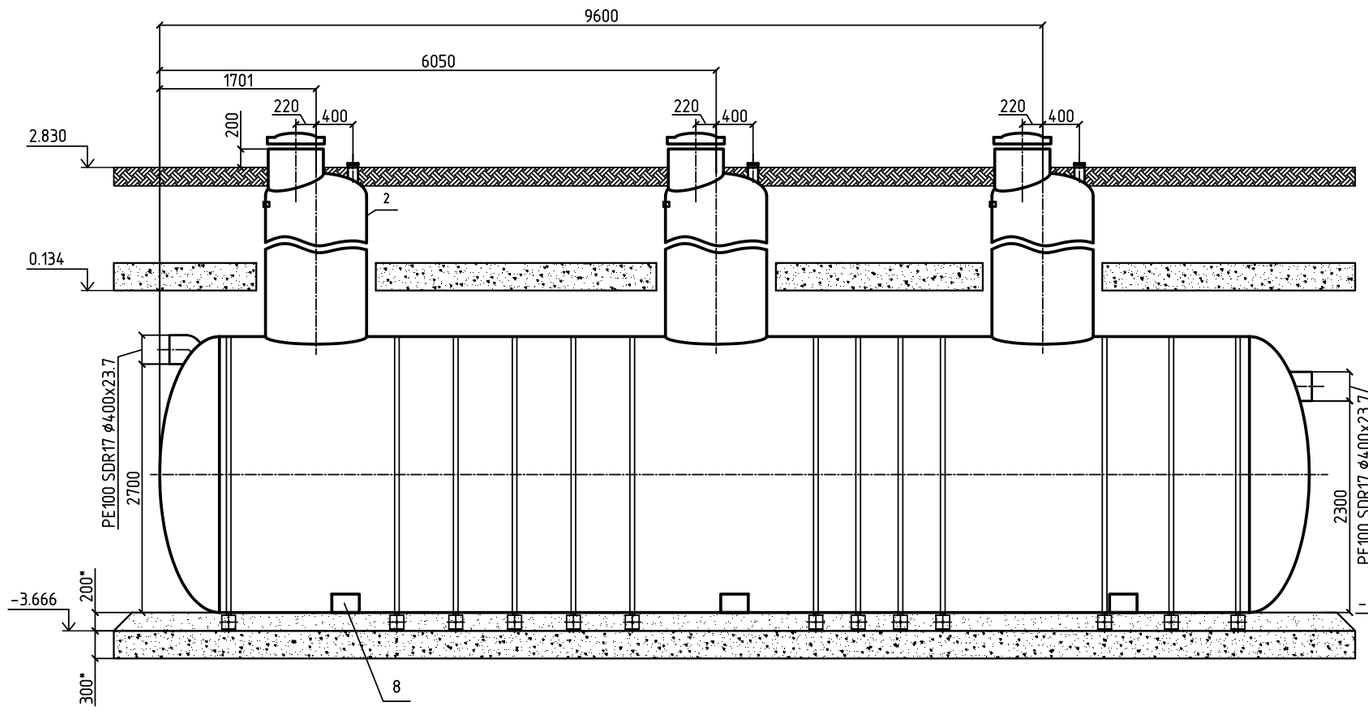

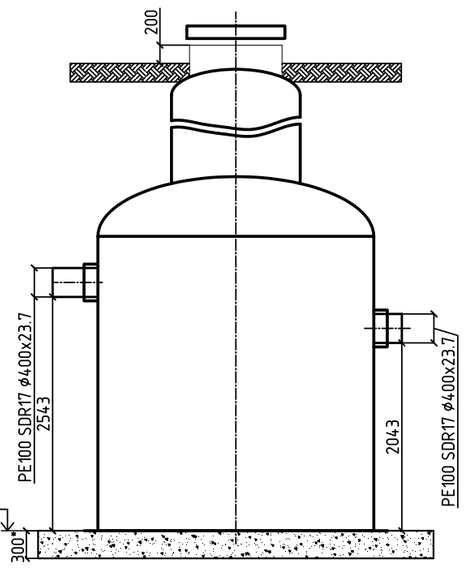

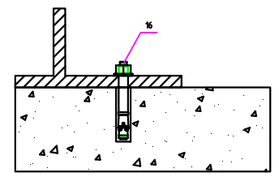

Узел крепления колодца с УФО к бетонному основанию (крепится по месту без закладных)

В плите высверливаются, а затем очищаются отверстия для анкерных болтов.
После чего анкеры (М16х125) вставляются в отверстия, забиваются и затягиваются.

* Внимание! Информация о конструкции и габаритных размерах ж/б плит пригружения является исключительно рекомендательной, окончательное решение о конструкции данных элементов принимает проектная организация, имеющая соответствующие лицензии.

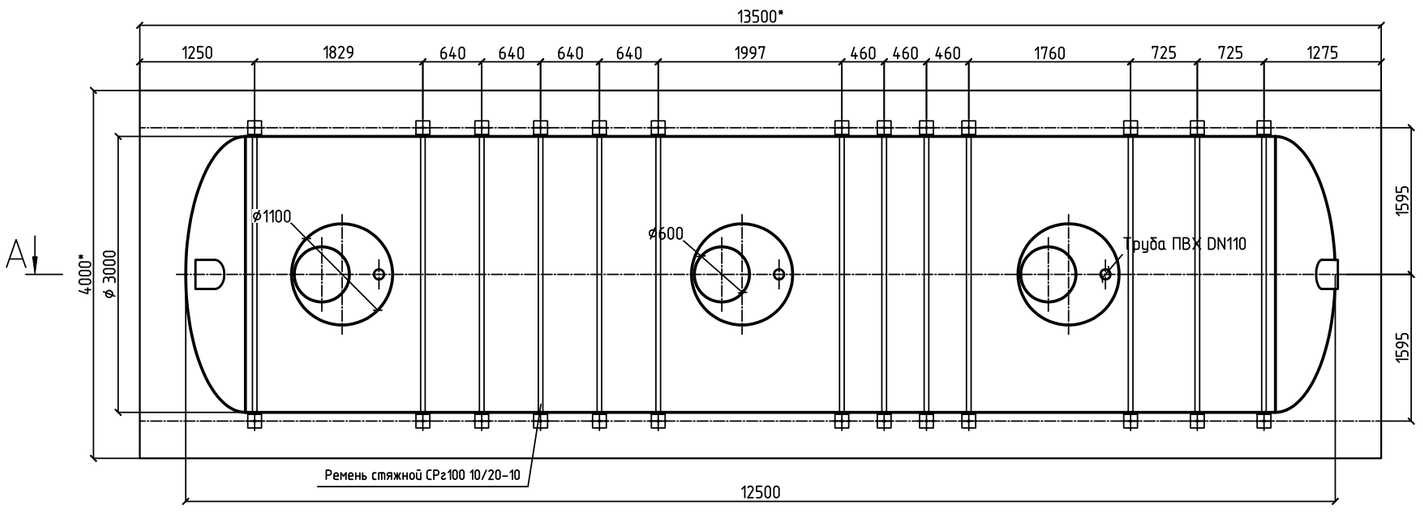

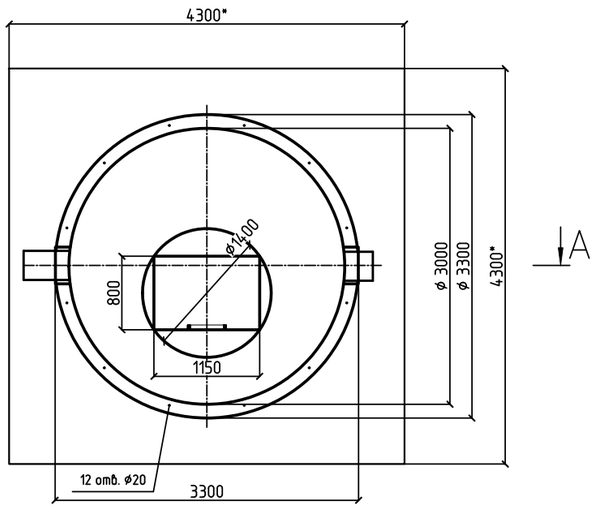

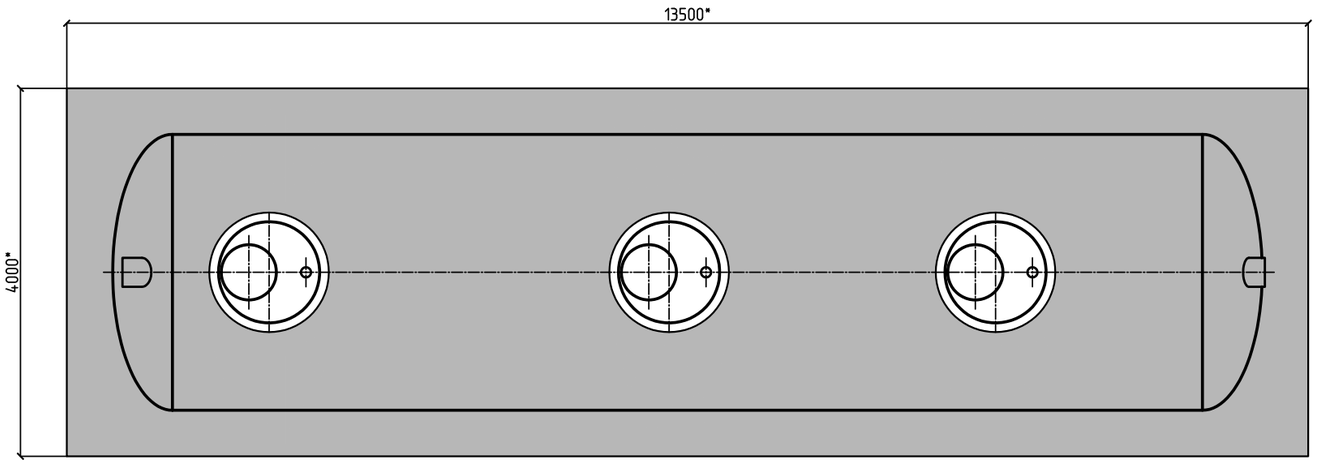

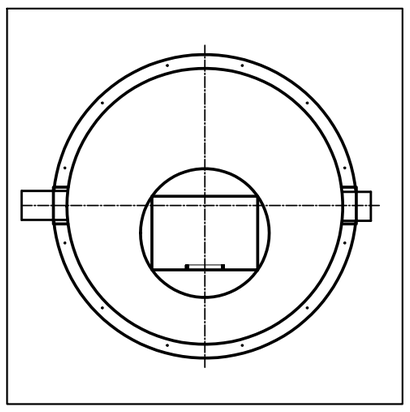

Изм.	Лист	№ докум.	Подп.	Дата	
Разраб.					
Пров.					
Т.контр.					
Н.контр.					
Утв.					

Лит.	Масса	Масштаб
Лист 1	Листов 1	

ГК «АкваТехнологии»
ТЕХНОЛОГИИ ВОДООЧИСТКИ

Копировал

Формат А2

Перв. примен.

Справ. №

Подп. и дата

Инв. № дубл.

Взам. инв. №

Подп. и дата

Инв. № подл.